


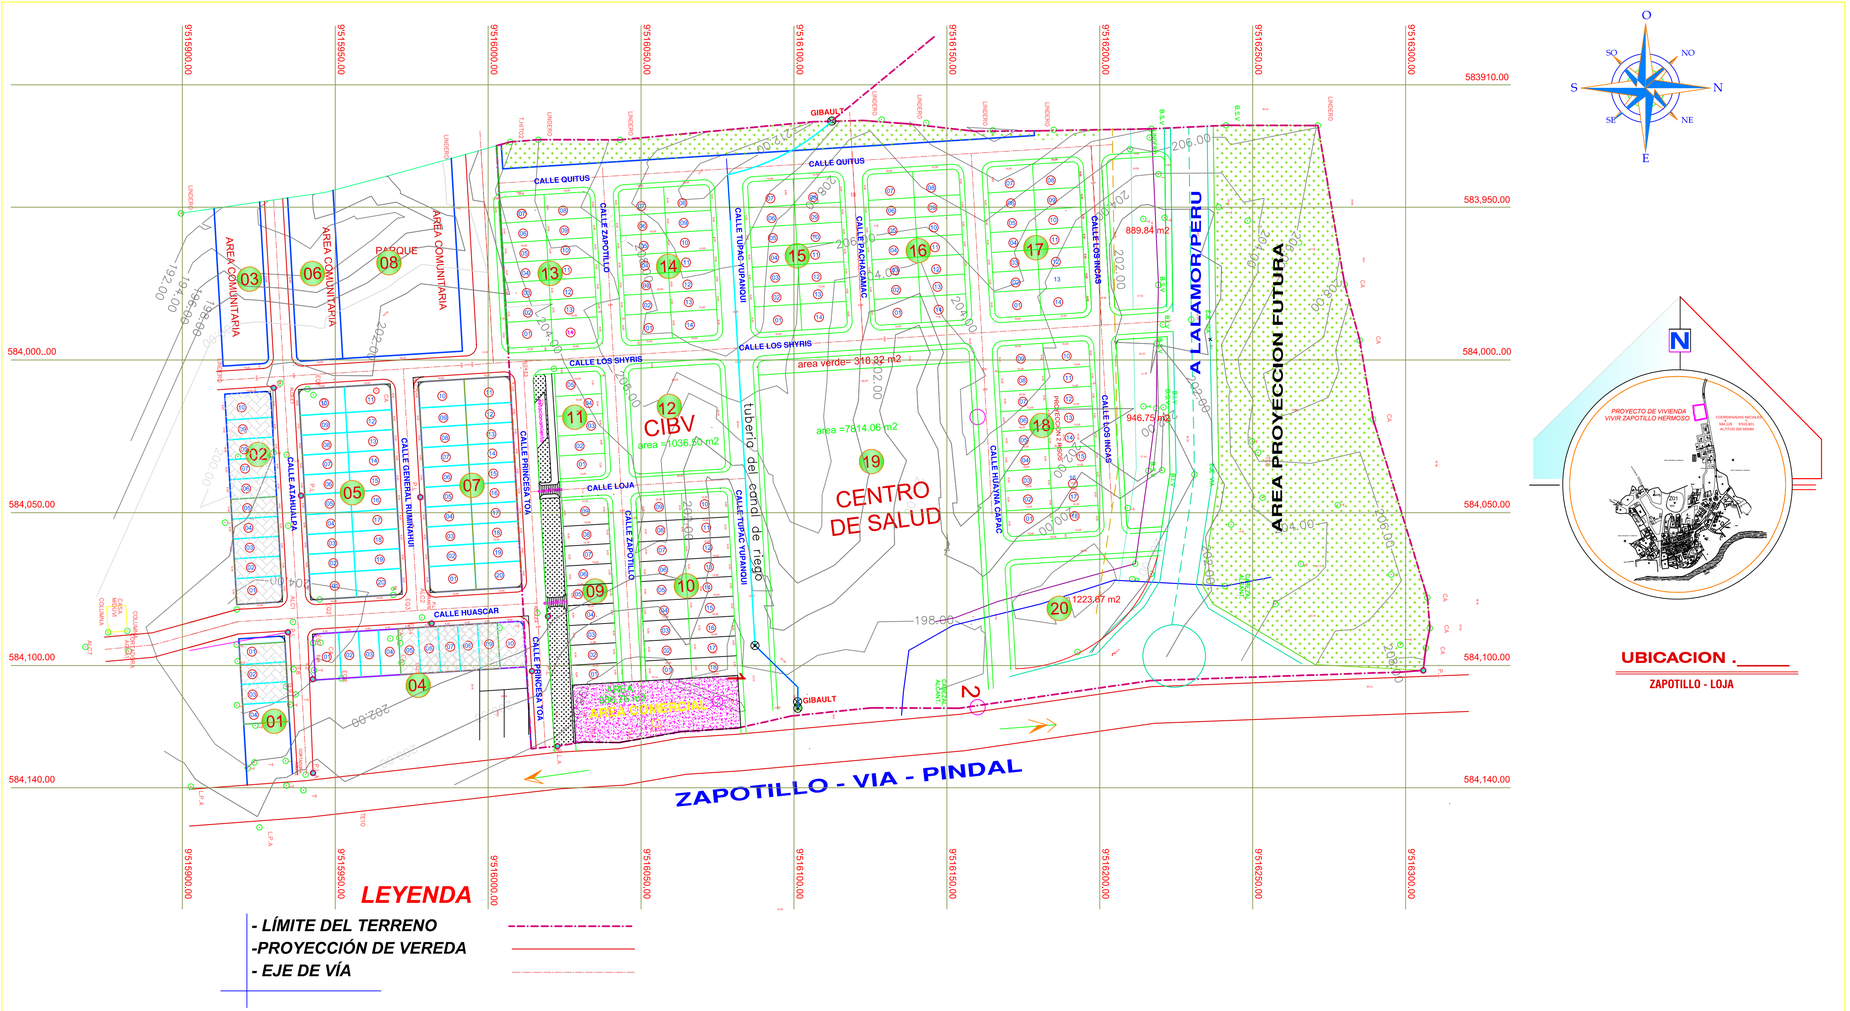





**UBICACION ._____**

**ZAPOTILLO - LOJA**

## LEYENDA

- LÍMITE DEL TERRENO
- PROYECCIÓN DE VEREDA
- EJE DE VÍA

# LOTES EN DONACION A DISCAPACITADOS

| | | | | |
|---|---|---|---|---|
| 2014 | EMPRESA PÚBLICA CANTONAL DE VIVIENDA "VIVIR ZAPOTILLO HERMOSO" | | | 2014 |
| | PROYECTO: REDISEÑO DEL PLAN DE VIVIENDA MUNICIPAL VIVIR ZAPOTILLO HERMOSO | DIBUJO: EMPRESA DE VIVIENDA | LEVANTAMIENTO TOPOGRÁFICO: NELSON GUERRERO | |
| | CONTIENE: - TOPOGRAFÍA DEL TERRENO, - UBICACIÓN DEL TERRENO. | Escala: 1----500 FECHA: mayo del 2015 | DATOS GPS: COORDENADAS UTM. WGS - 84 | GAD-Z |
| 2019 | APROBADO: ECON. YULIANA ROGEL MONCADA PRESIDENTE DEL DIRECTORIO EMP.-VIVIENDA | REVISADO: ARQ. BLADIMIR DUARTE SILVA DIRECTOR DE PLANIFICACIÓN DEL G.A.D ZAPOTILLO | PROYECTO: EMPRESA DE VIVIENDA VIVIR ZAPOTILLO HERMOSO | GERENTE: ARQ. DARWIN MURI CEDEÑO GERENTE EMPRESA DE VIVIENDA | LAMINA: 1 DE 1 | 2019 |

C:\Users\Manzanita\Desktop\Para La web\PLANO URB. Y CASA TIPO JULIO WEB.dwg, 20/05/2016 17:50:13, DWG To PDF.pc3