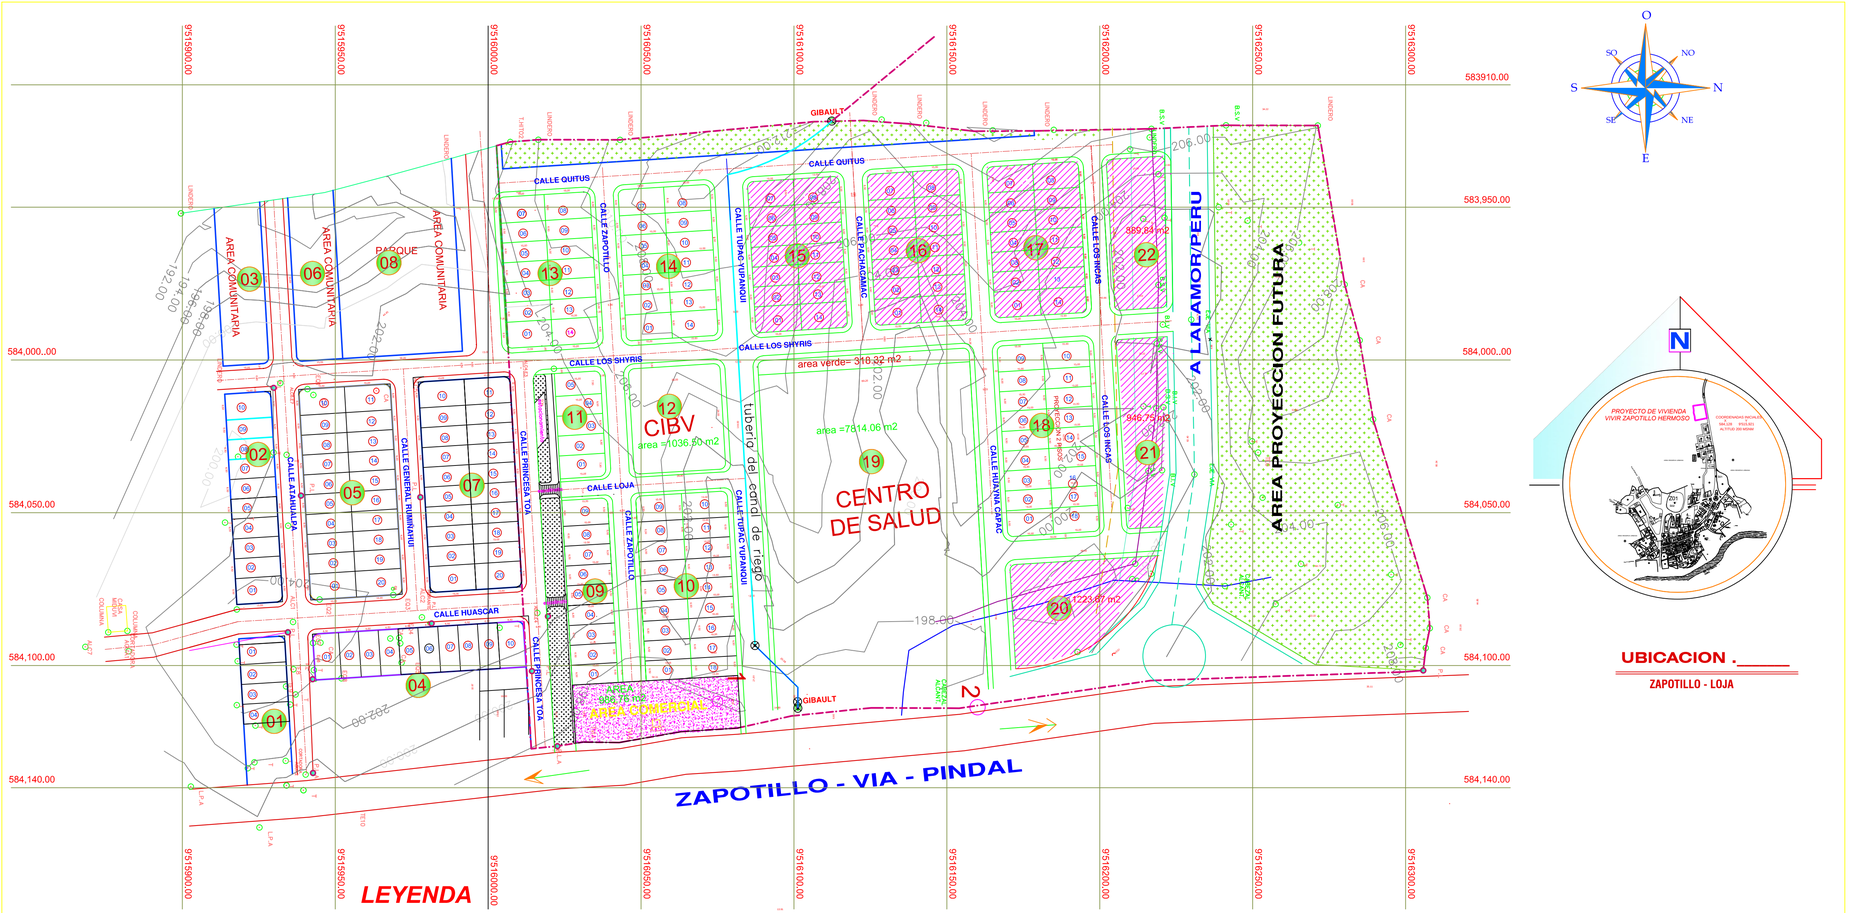

UBICACION ._____

ZAPOTILLO - LOJA

LEYENDA

- LÍMITE DEL TERRENO
- PROYECCIÓN DE VEREDA
- EJE DE VÍA

- VENTA DE LOTES

2014	EMPRESA PÚBLICA CANTONAL DE VIVIENDA "VIVIR ZAPOTILLO HERMOSO"			2014
	PROYECTO: REDISEÑO DEL PLAN DE VIVIENDA MUNICIPAL VIVIR ZAPOTILLO HERMOSO	DIBUJO: EMPRESA DE VIVIENDA	LEVANTAMIENTO TOPOGRÁFICO: NELSON GUERRERO	
	CONTIENE: - TOPOGRAFÍA DEL TERRENO, - UBICACIÓN DEL TERRENO.	Escala: 1----500 FECHA: mayo del 2015	DATOS GPS: COORDENADAS UTM. WGS - 84	GAD-Z
2019	APROBADO: ECON. YULIANA ROGEL MONCADA PRESIDENTE DEL DIRECTORIO EMP.-VIVIENDA	REVISADO: ARQ. BLADIMIR DUARTE SILVA DIRECTOR DE PLANIFICACIÓN DEL G.A.D ZAPOTILLO	PROYECTO: EMPRESA DE VIVIENDA VIVIR ZAPOTILLO HERMOSO	GERENTE: ARQ. DARWIN MURI CEDEÑO GERENTE EMPRESA DE VIVIENDA	LAMINA: 1 DE 1	2019

C:\Users\Manzanita\Desktop\Para La web\PLANO URB. Y CASA TIPO JULIO WEB.dwg, 20/05/2016 17:53:35, DWG To PDF.pc3